


Våning 1 och 2

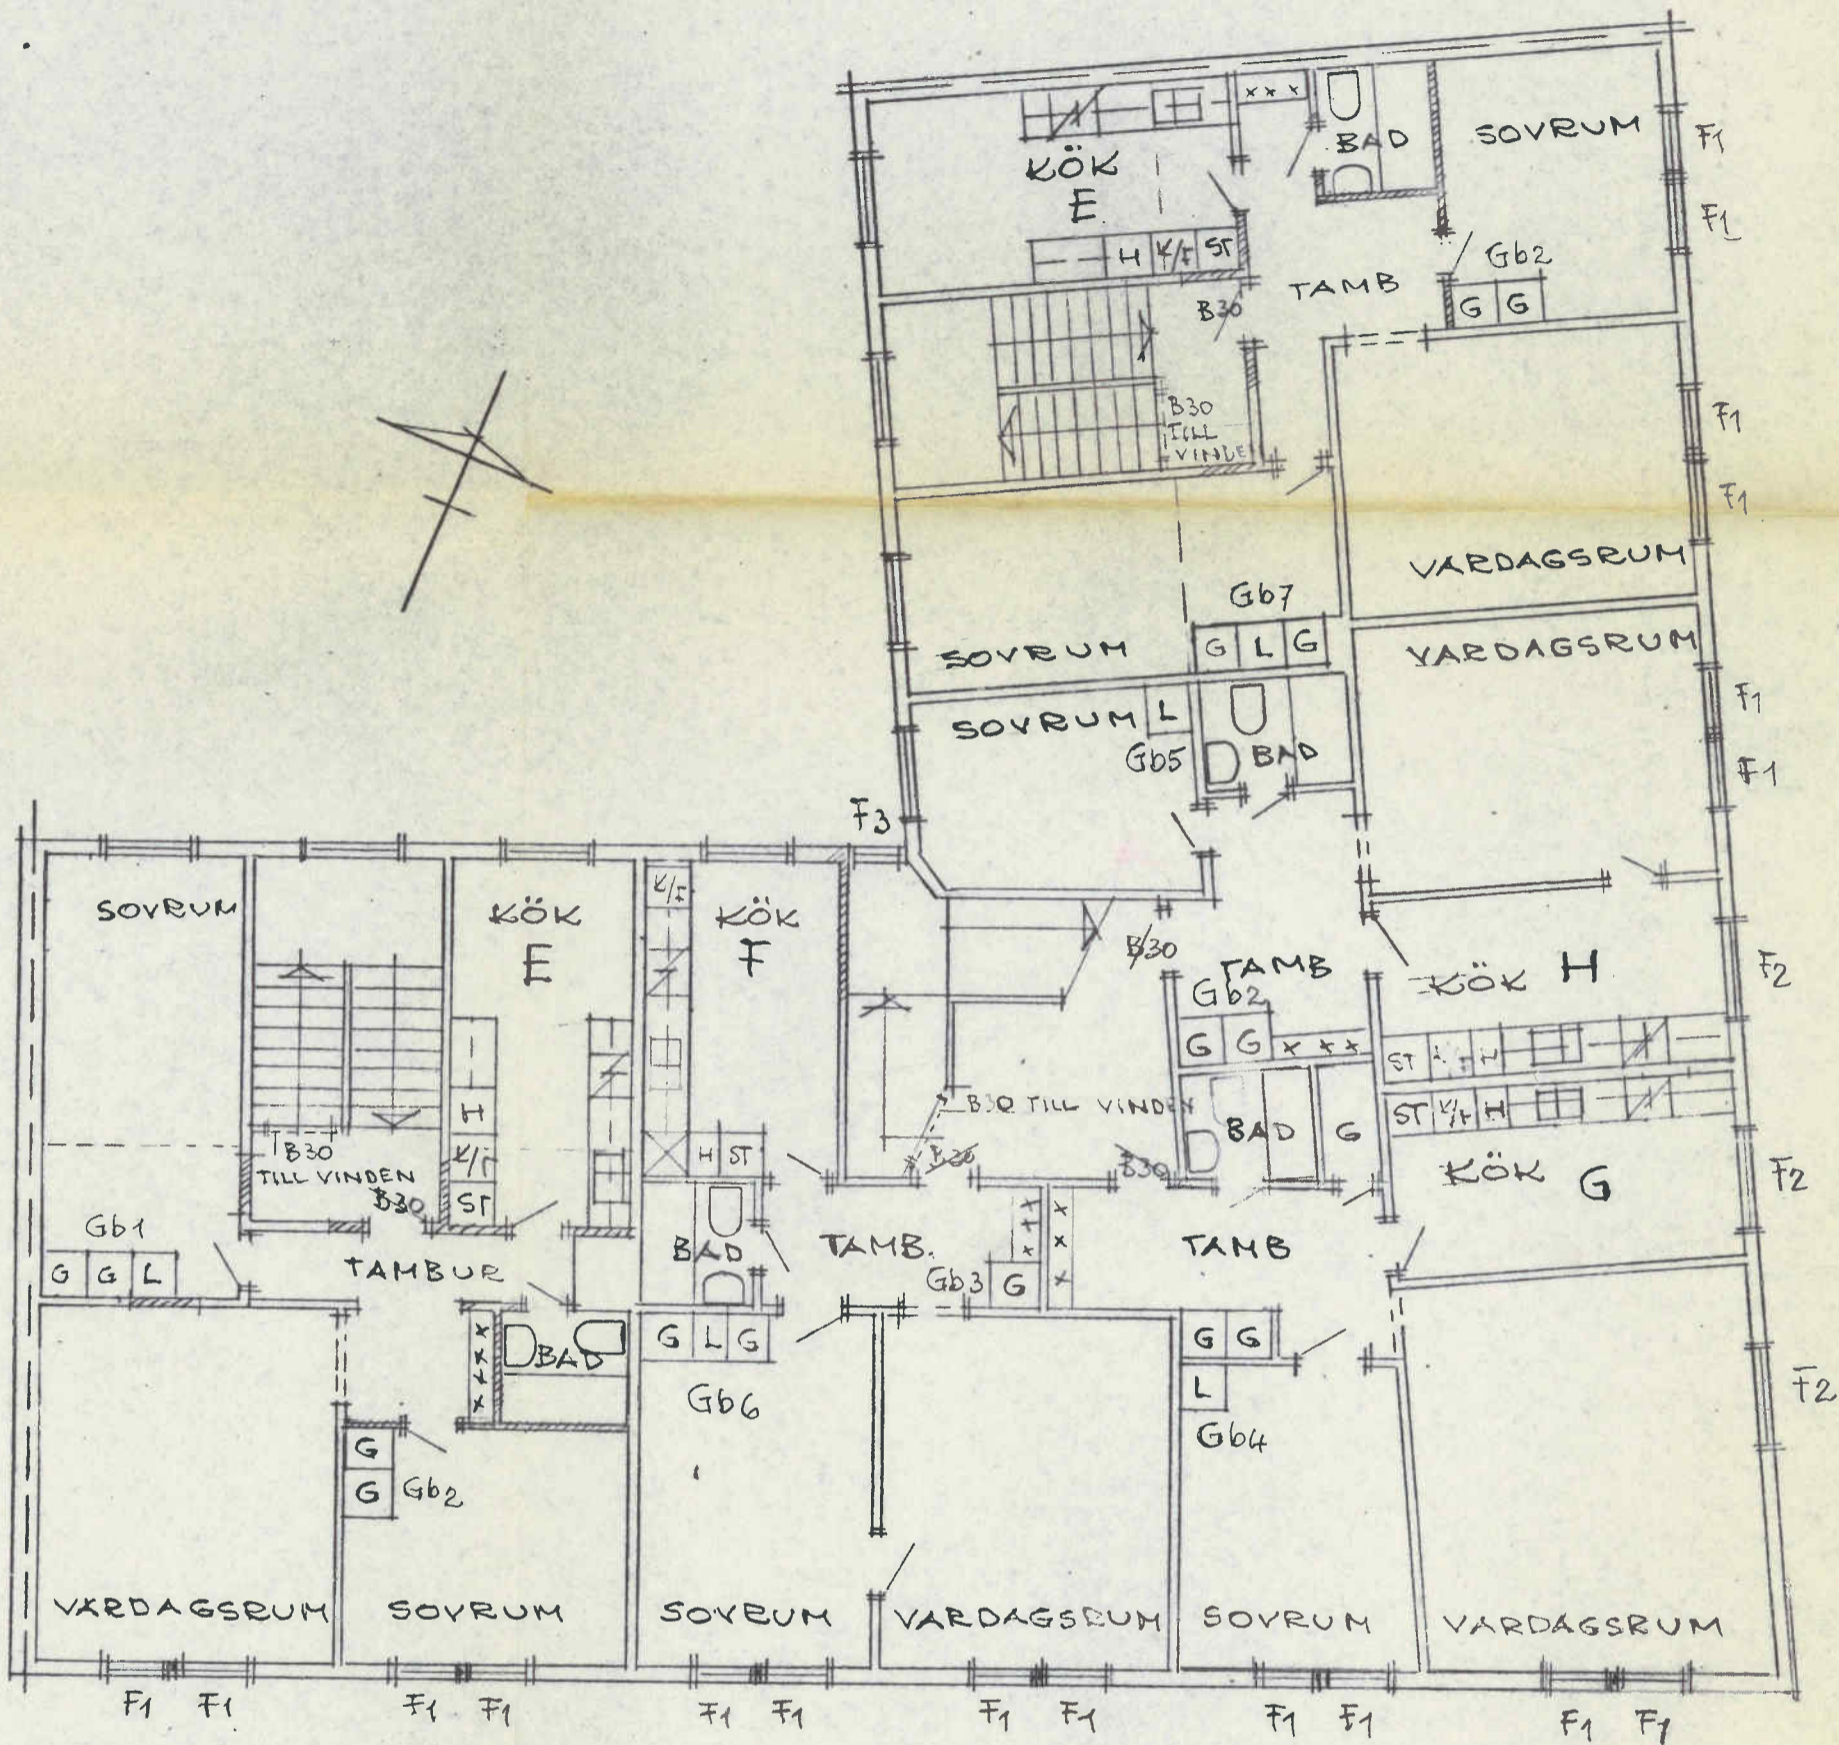

PLAN AV VÅN 1.2 TR.

ARBETSRTNING

REG.	ANT.	REGISTRERINGEN AVSER
------	------	----------------------

ARKITEKT ERNST GAMRADT

VÄSTRA HÄMNGATAN 9 411 17 GÖTEBORG
TEL. 031-13 20 18

TOMT NR 2 I KV BÄVERN
I MÖLNDAL
PLAN AV BOTTENVÅN
PLAN AV VÅN 1.2 TR.

RITAD KONSTR. AV	GRANSKAD AV	ARBETSNUMMER
<i>SL</i>		371

DATUM		KOD TYP POS
80.0827	<i>Saurat</i>	

REGISTRERINGEN AVSER	100
RITNINGNUMMER	A50